



PLANIMETRIA GENERALE TRATTO 4

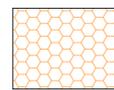


intervento di rafforzamento corticale degli ammassi rocciosi effettuato mediante il rivestimento con rete metallica e reticolo di contenimento in funi di acciaio con chiodature di ancoraggio, previa preparazione dell'ammasso roccioso. 140mq.



intervento di disaggio di blocchi litoidi pericolanti, previo decespugliamento del versante. 300mq.

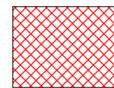


Parete consolidata con precedente intervento

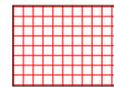

Parete da consolidare con intervento in via di realizzazione. 550mq.

ORTOFOTO

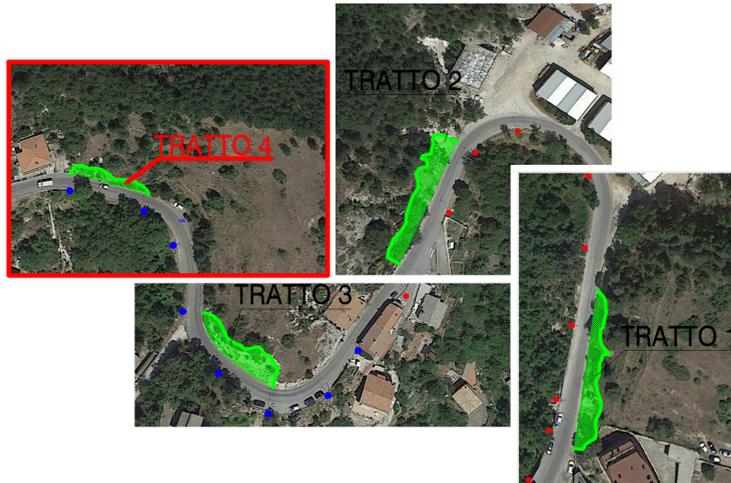

VISTA "A"



VISTA "B"



VISTA "C"



VISTA "D"



VISTA "E"



COMUNE DI FILETTINO

PROVINCIA DI FROSINONE

PROGETTO ESECUTIVO



**RISANAMENTO IDRICO
AMBIENTALE**

Committente: **COMUNE DI FILETTINO (FR)**
Largo Martin Filetico, 21 - 03010 FILETTINO (FR)

PROGETTISTA:

Arch. Sandro TUFI

Via Prenestina n° 237 - Serrone (FR) - 03010
Part. I.V.A. 02121680603 C.F.: TFUSDR66D12G659C
Tel./Fax 0775/595556 Cell. 3397035809
Email: tufi.sandro@gmail.com

Tavola

AR 06

Scala

VARIE

DATA

20/03/2019

FILE

-

ALLEGATO


RINFORZO CORTICALE - VIA PANORAMICA

PROGETTO - TRATTO 4

INDIVIDUAZIONE INTERVENTI

AGGIORNAMENTI

Profilo n° 1

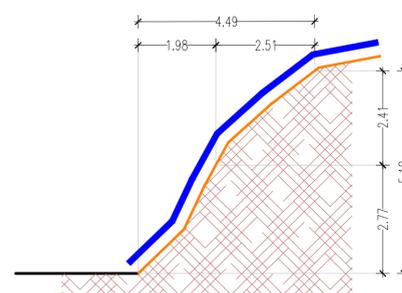

Scala 1:100

Rafforzamento corticale con rete metallica a doppia torsione

Disaggio massi rocciosi