


-  QUADRO ESISTENTE
-  ILLUMINAZIONE STRADALE ESISTENTE
-  ILLUMINAZIONE STRADALE DI PROGETTO
-  POZZETTO
-  CAVO 4X25
-  CAVO 4X16
-  CAVO 4 X 10
-  CAVO 4X6
-  CAVO 4X4

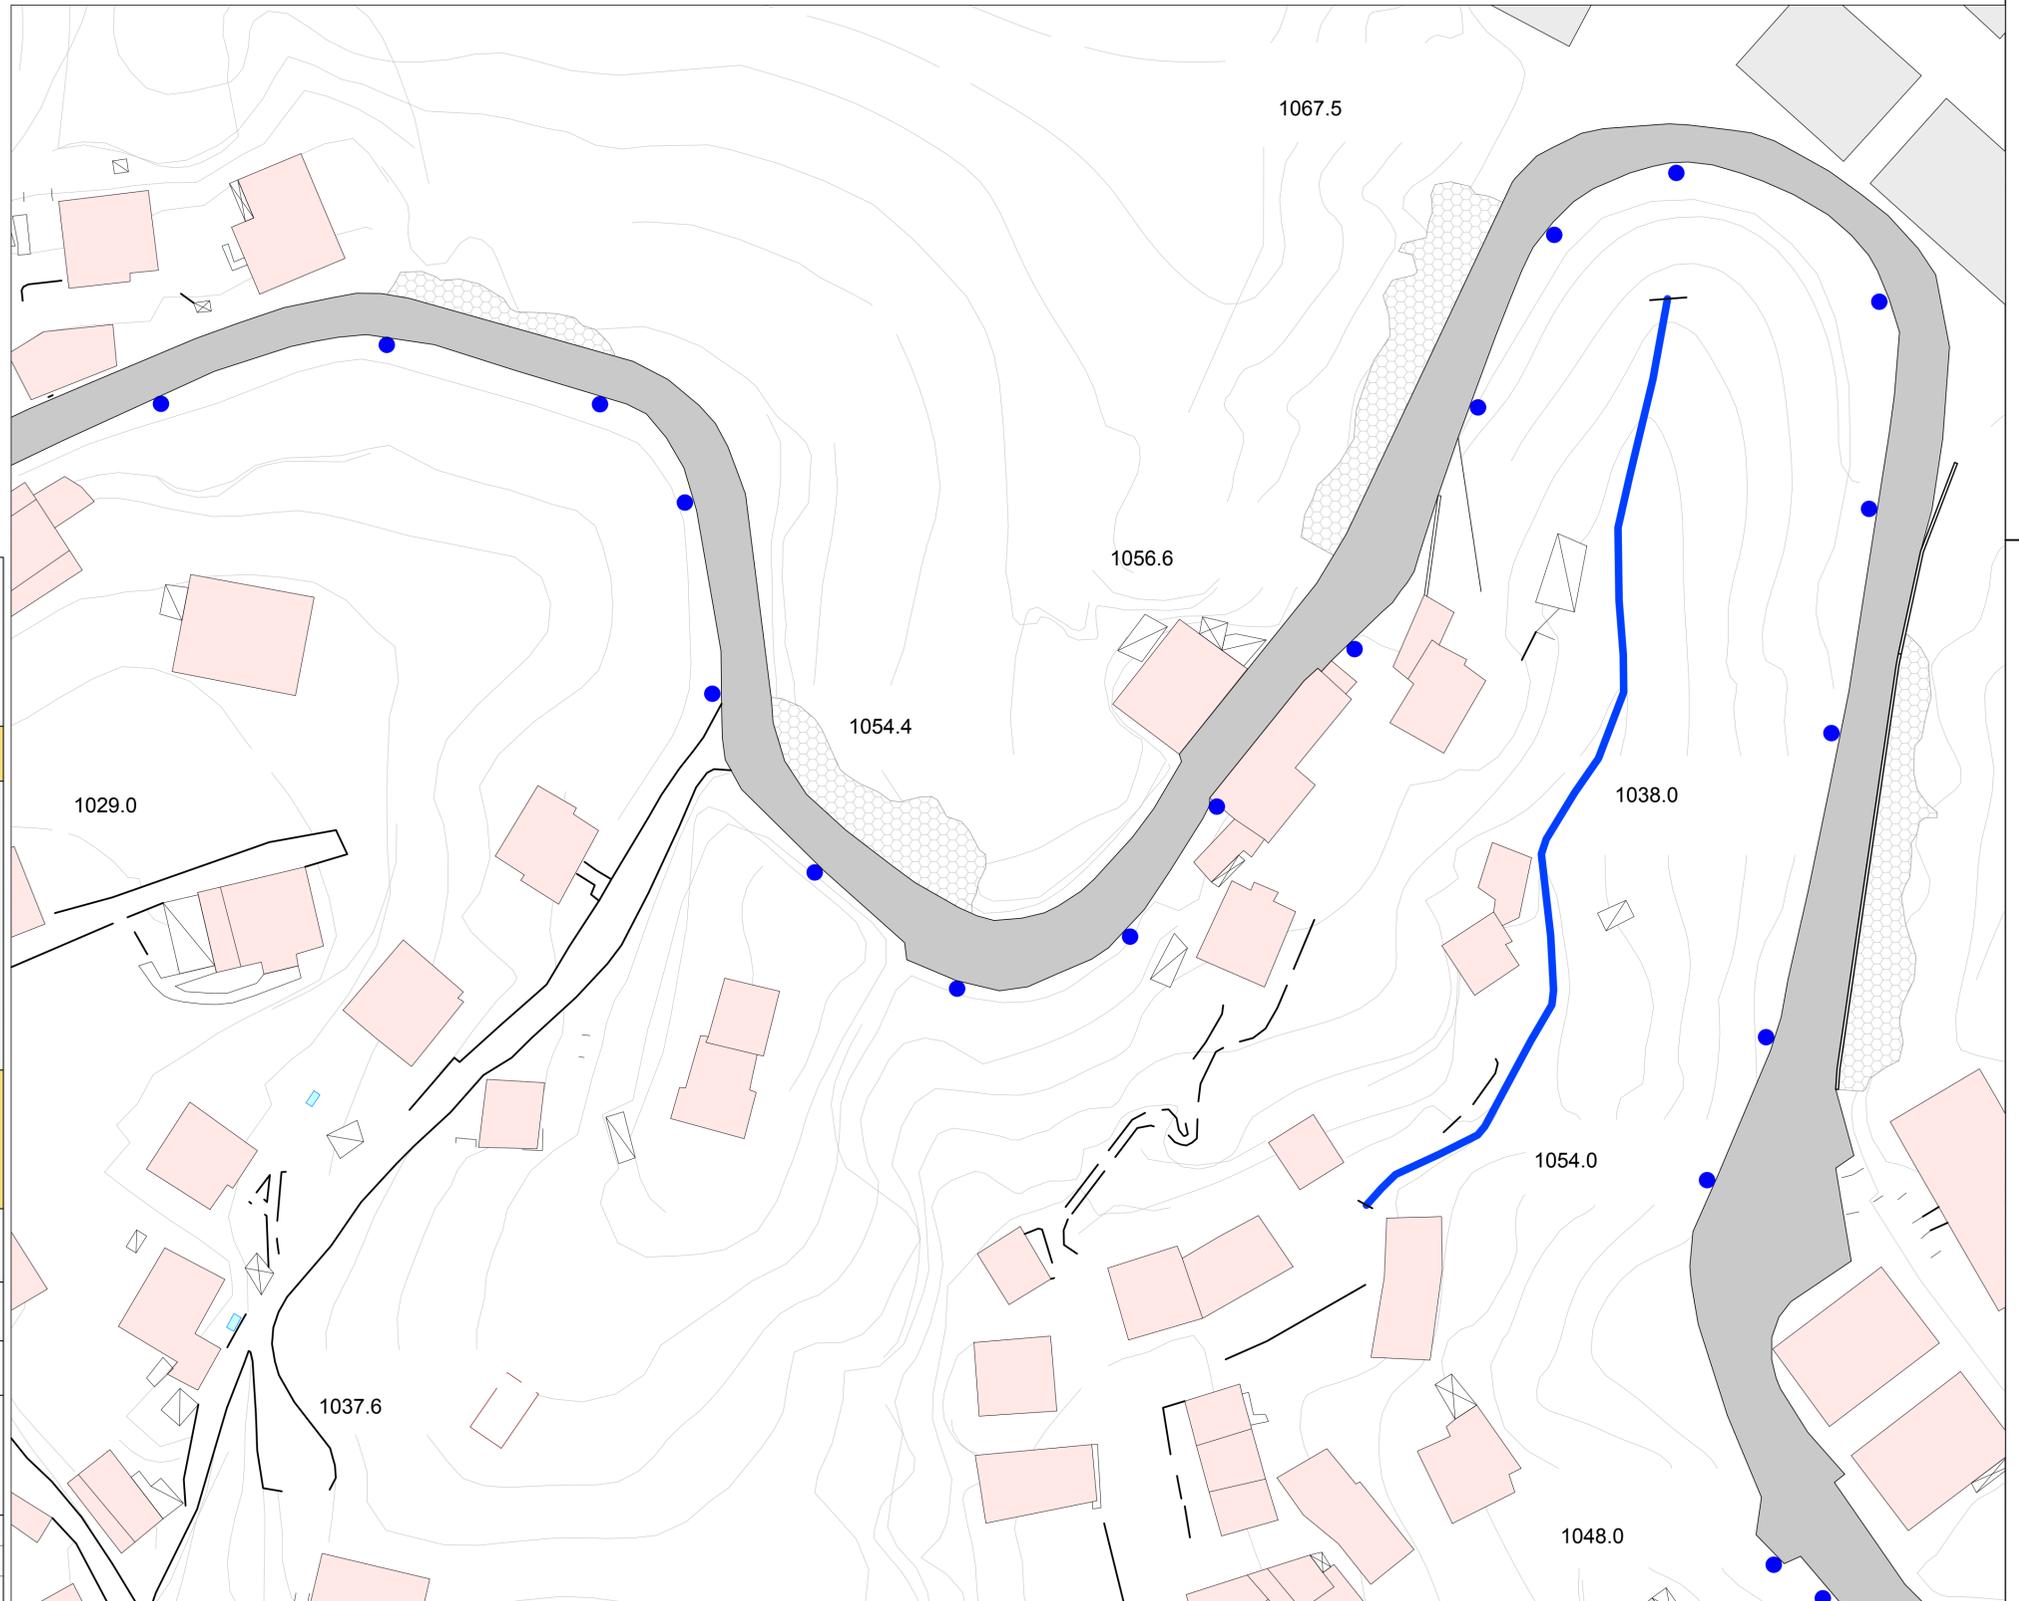

COMUNE DI FILETTINO

PROVINCIA DI FROSINONE

PROGETTO ESECUTIVO



RISANAMENTO IDRICO AMBIENTALE

Committente: **COMUNE DI FILETTINO (FR)**
Largo Martin Filetico,21 - 03010 FILETTINO (FR)

PROGETTISTA:
Arch. Sandro TUFI
Via Prenestina n° 237-Serrone (FR)-03010
Part. I.V.A. 02121680603 C.F.: TUFSDR66D12G659C
Tel./Fax 0775/595556 Cell. 3397035809
Email: tufi.sandro@gmail.com

Tavola	AR 08	Scala	1:500
DATA	20/03/2019	FILE	-
ALLEGATO	ILLUMINAZIONE PUBBL. - VIA PANORAMICA		
	STATO DI FATTO		
	PLANIMETRIA GENERALE		
	AGGIORNAMENTI		