


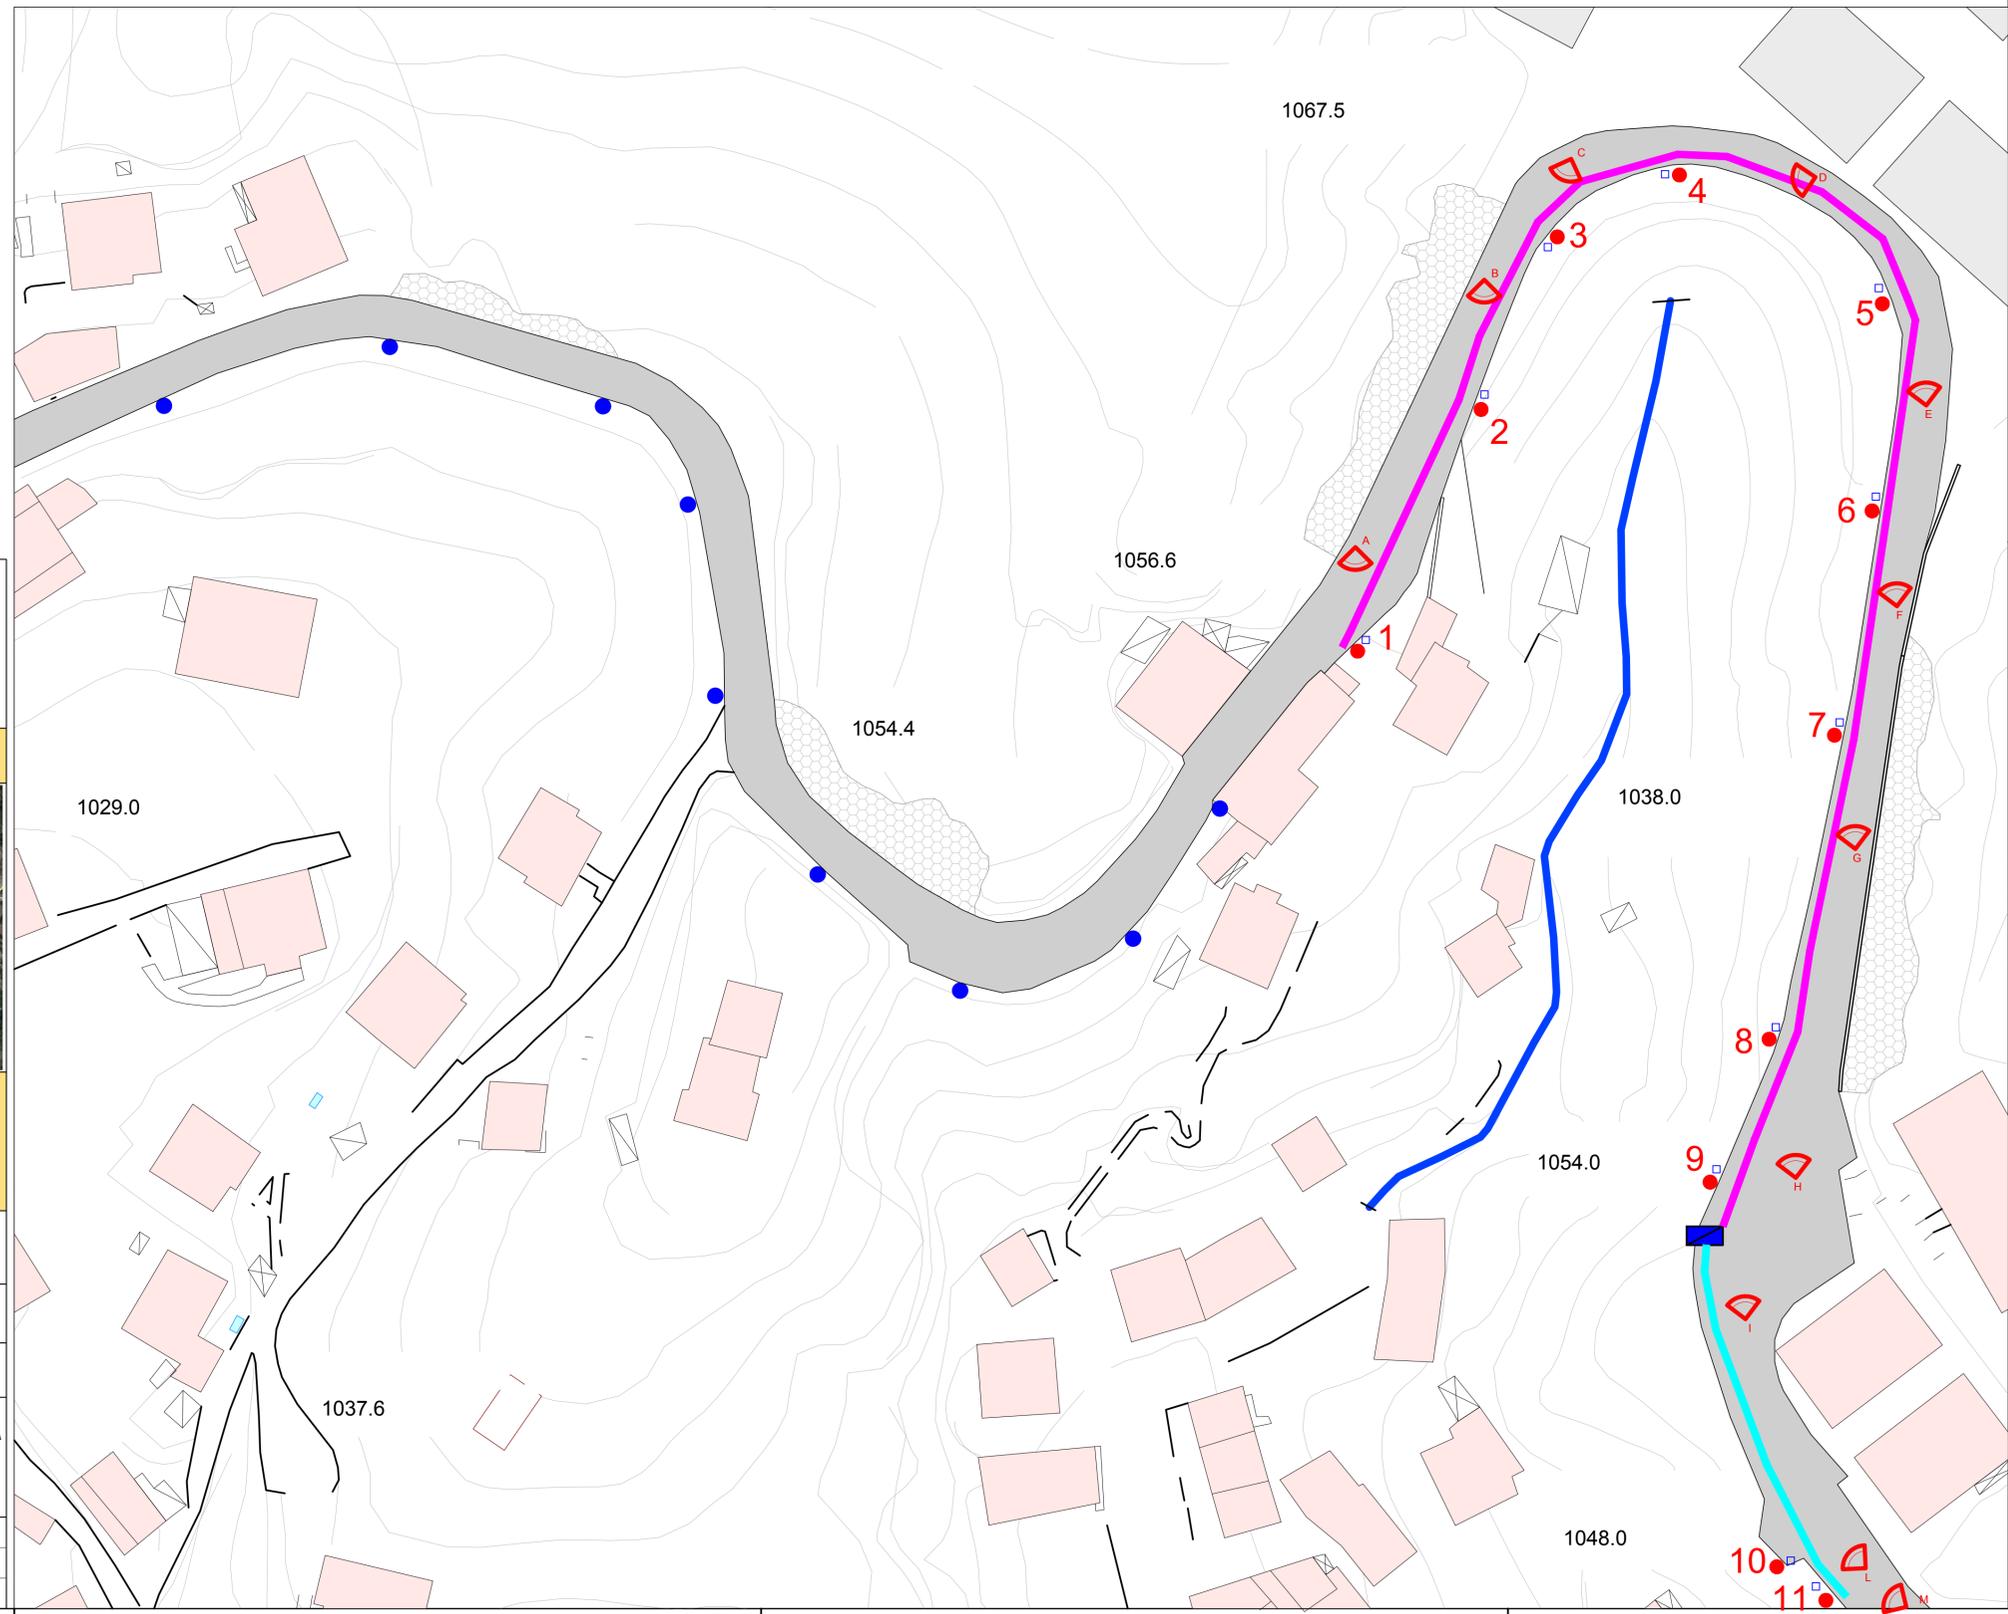

- CATEGORIA ILLUMINOTECNICA: CE3
-  QUADRO ESISTENTE
 -  ILLUMINAZIONE STRADALE ESISTENTE
 -  ILLUMINAZIONE STRADALE DI PROGETTO
 -  POZZETTO
 -  CAVO 4X25
 -  CAVO 4X16
 -  CAVO 4 X 10
 -  CAVO 4X6
 -  CAVO 4X4



COMUNE DI FILETTINO

PROVINCIA DI FROSINONE

PROGETTO ESECUTIVO



RISANAMENTO IDRICO AMBIENTALE

Committente: **COMUNE DI FILETTINO (FR)**
 Largo Martin Filetico,21 - 03010 FILETTINO (FR)

PROGETTISTA: Arch. Sandro TUFI Via Prenestina n° 237-Serrone (FR)-03010 Part. I.V.A. 02121680603 C.F.: TFSUDR660120659C Tel./Fax 0775/595556 Cell. 3397035809 Email: tufi.sandro@gmail.com	Tavola AR 09	Scala 1:500
	DATA 20/03/2019	FILE -
ALLEGATO ILLUMINAZIONE PUBBL. - VIA PANORAMICA		
PROGETTO		
PLANIMETRIA GENERALE		
AGGIORNAMENTI		