



COMUNE DI FILETTINO

PROVINCIA DI FROSINONE

PROGETTO ESECUTIVO




RISANAMENTO IDRICO AMBIENTALE

Committente: **COMUNE DI FILETTINO (FR)**
Largo Martin Filetico,21 - 03010 FILETTINO (FR)



PROGETTISTA:
Arch. Sandro TUFI
Via Prenestina n° 237 - Serrone (FR) - 03010
Part. I.V.A. 02121680603 C.F.: TUFSDR66D12G659C
Tel./Fax 0775/595556 Cell. 3397035809
Email: tufi.sandro@gmail.com

Tavola AR 10	Scala 1:20 a 1:5
DATA 20/03/2019	FILE -
ALLEGATO ILLUMINAZIONE PUBBL. - VIA PANORAMICA	
PROGETTO PARTICOLARI COSTRUTTIVI	
AGGIORNAMENTI	


PARTICOLARE DI DERIVAZIONE ALL'APPARECCHIO ENTRO PALO

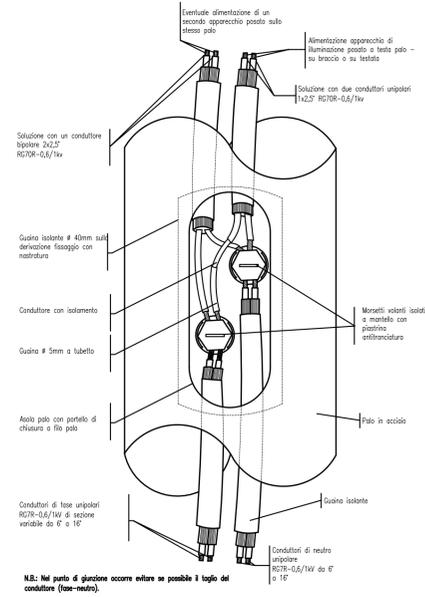


SEZIONE TRASVERSALE PALO rapp. 1:20

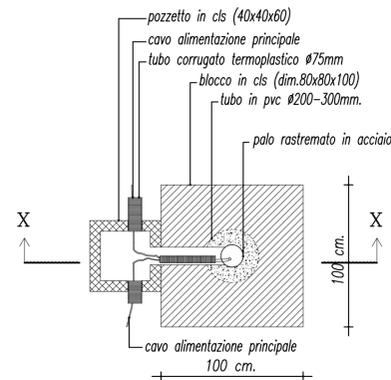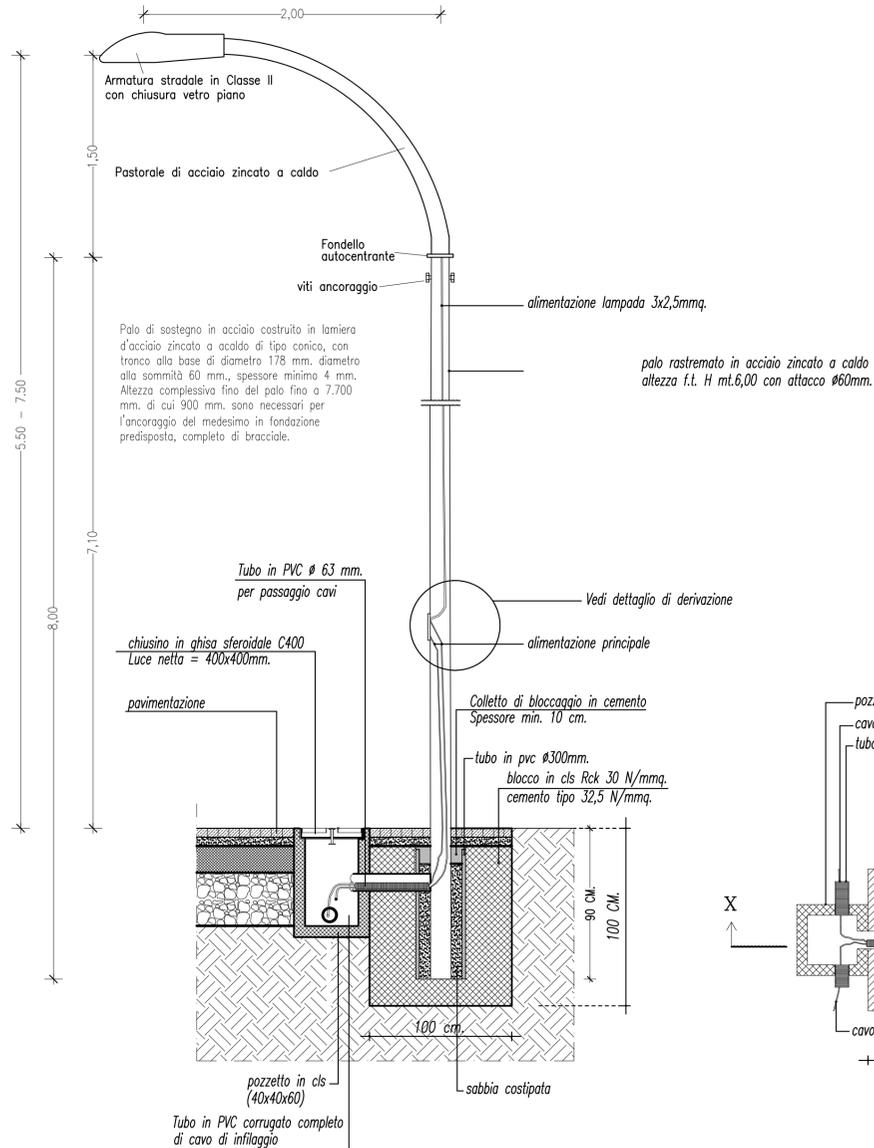

SEZIONE DI SCAVO TIPO rapp. 1/10

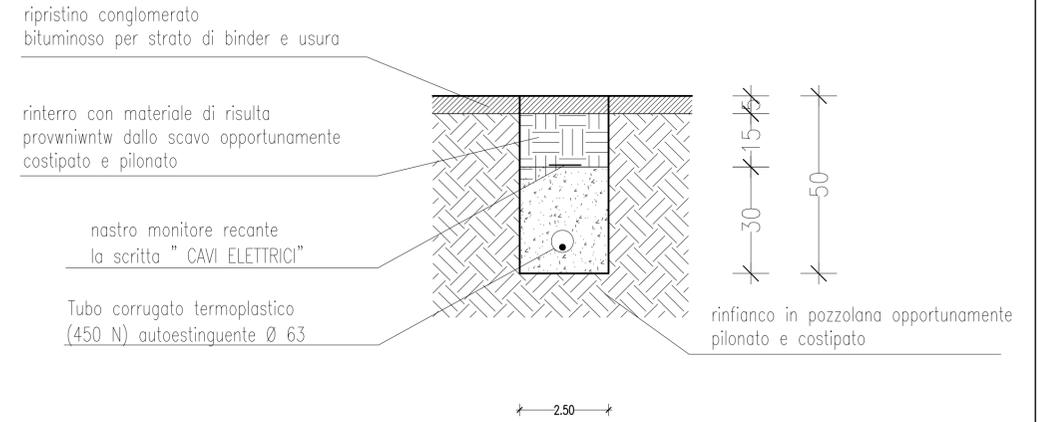

MINITRINCEA SU ASFALTO rapp. 1/10

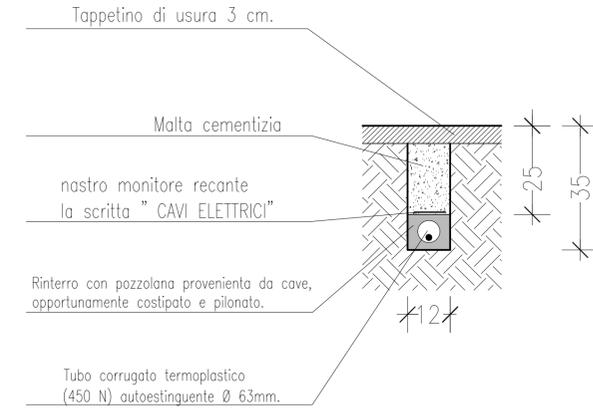

MINITRINCEA SU CEMENTO rapp. 1/10

