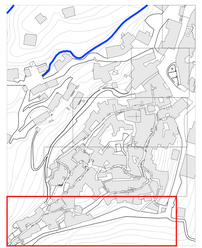

STATO DI FATTO

PAVIMENTAZIONI

- Asfalto
- Cemento
- Porfido a Cubetti
- Porfido a lastre irregolari
- Corevo a lastre regolari
- Ciglio in corevo

RETI IDRICA, ACQUE NERE E METEORICHE

- Rete mista acque meteoriche e nere esistente Ø200 - Ø315
- Rete idrica esistente Ø12 - Ø40
- Chiusino ghisa - Manea a terra Num. pubblica, esistente
- Chiusino ghisa - Rete idrica, esistente
- Chiusino ghisa - Rete Fognaria Nera, esistente
- Caditoia ghisa - Acque bianche, esistente
- Caditoia alluminio - Acque bianche, esistente

ARREDI

- Cestino rifiuti
- Fontana
- Panchina

PROGETTO

PAVIMENTAZIONI

- Asfalto
- Cemento
- Porfido a Cubetti
- Porfido a lastre irregolari
- Corevo a lastre regolari
- Ciglio in corevo

RETI IDRICA, ACQUE NERE E METEORICHE

- Rete acque nere esistente Ø200 - Ø315
- Rete acque meteoriche di progetto Ø200-Ø400
- Rete idrica di progetto Ø12 - Ø40
- Chiusino ghisa - Rete idrica, di progetto
- Chiusino ghisa - Rete Fognaria Nera, di progetto
- Caditoia ghisa - Acque bianche, di progetto
- Caditoia ghisa - Acque bianche, di progetto

ARREDI

COMUNE DI FILETTINO

PROVINCIA DI FROSINONE

PROGETTO ESECUTIVO

RISANAMENTO IDRICO AMBIENTALE

Committente:

COMUNE DI FILETTINO (FR)

Largo Martin Filetico,21 – 03010 FILETTINO (FR)

PROGETTISTA:

Arch. Sandro TUFI

Via Provenzano, n° 220/A Genzano (RM)-00045
Cod. Fisc. TUFSNR 73P01 H501Z - P.IVA 14124890
Tel/Fax: 0775/1580556 - Cell. 338/5350809
Email: tufi.sandro@gmail.com

Firmato digitalmente da

SANDRO TUFI

CN = TUFI SANDRO
O = Ordine Architetti P.P.C. - Provincia di Frosinone
C = IT

Tavola: **AR 14**

Scala: 1:100

DATA: 20/03/2019

FILE: --

ALLEGATO:

RIFACIMENTO CENTRO STORICO

STATO DI FATTO

TRATTO 1
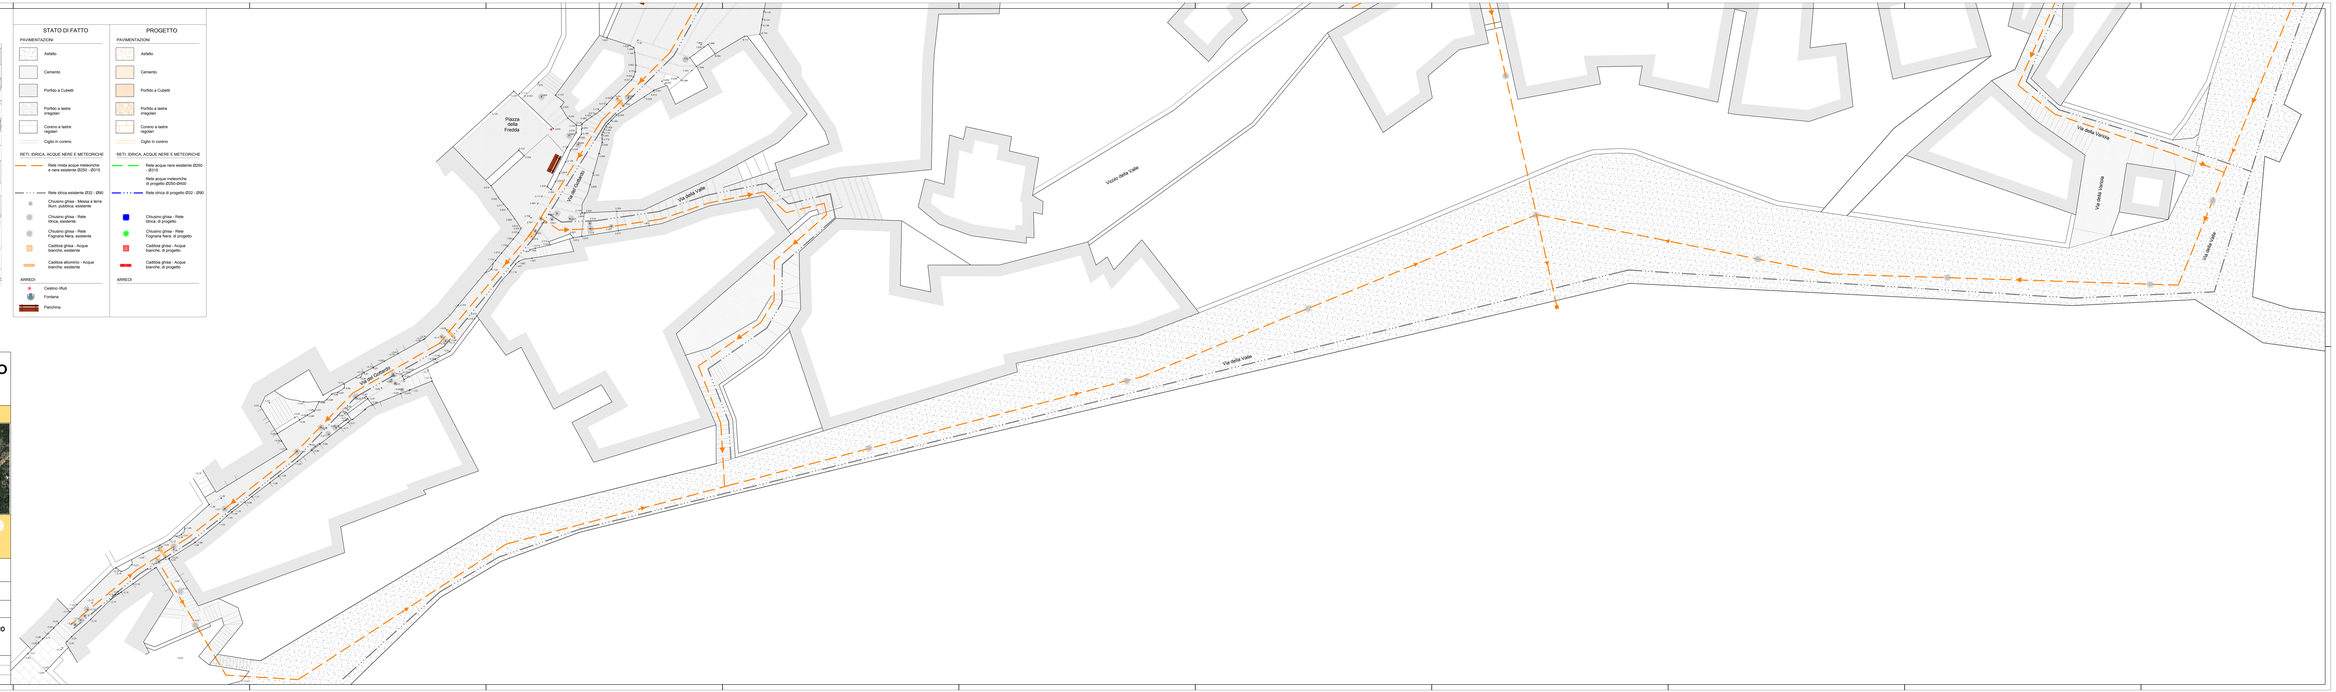
AGGIORNAMENTI