STATO DI FATTO

PAVIMENTAZIONI

- Asfalto
- Cemento
- Porfido a Cubetti
- Porfido a lastre irregolari
- Coreno a lastre regolari
- Ciglio in coreno

RETI: IDRICA, ACQUE NERE E METEORICHE

- Rete mista acque meteoriche e nere esistente Ø250 - Ø315
- Rete idrica esistente Ø32 - Ø90
- Chiusino ghisa - Messa a terra Illum. pubblica, esistente
- Chiusino ghisa - Rete idrica, esistente
- Chiusino ghisa - Rete Fognaria Nera, esistente
- Caditoia ghisa - Acque bianche, esistente
- Caditoia alluminio - Acque bianche, esistente

ARREDI

- Cestino rifiuti
- Fontana
- Panchina

PROGETTO

PAVIMENTAZIONI

- Asfalto
- Cemento
- Porfido a Cubetti
- Porfido a lastre irregolari
- Coreno a lastre regolari
- Ciglio in coreno

RETI: IDRICA, ACQUE NERE E METEORICHE

- Rete acque nere esistente Ø250 - Ø315
- Rete acque meteoriche di progetto Ø250-Ø400
- Rete idrica di progetto Ø32 - Ø90
- Chiusino ghisa - Rete idrica, di progetto
- Chiusino ghisa - Rete Fognaria Nera, di progetto
- Caditoia ghisa - Acque bianche, di progetto
- Caditoia ghisa - Acque bianche, di progetto

ARREDI

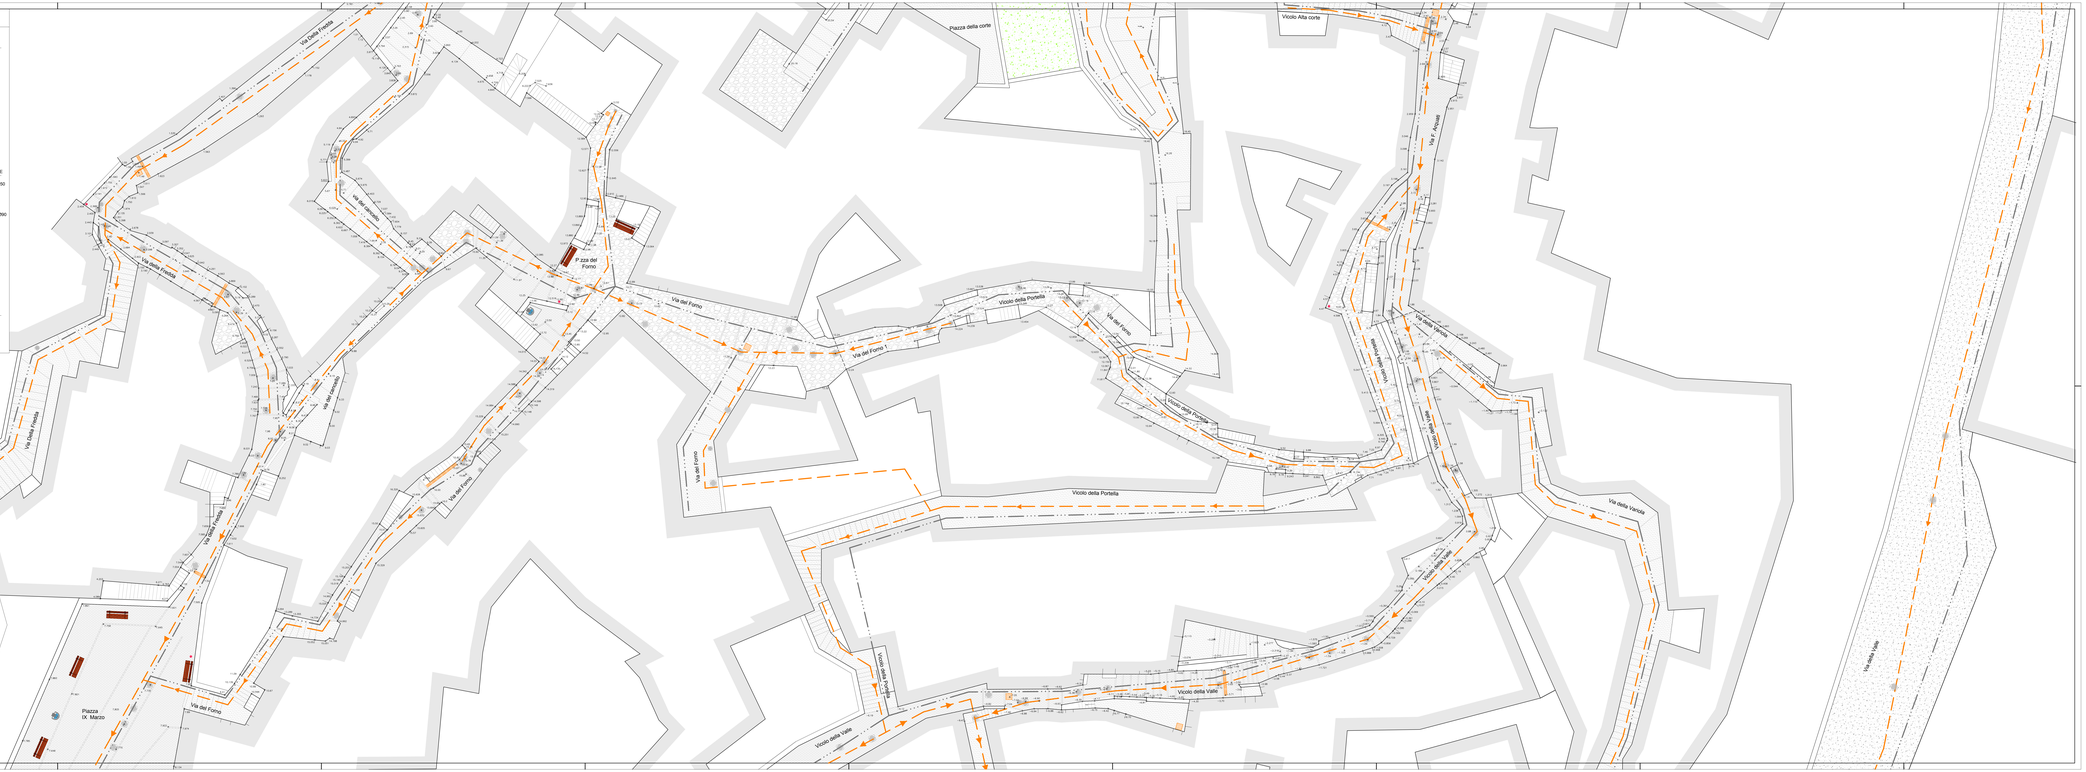

COMUNE DI FILETTINO

PROVINCIA DI FROSINONE

PROGETTO ESECUTIVO

RISANAMENTO IDRICO AMBIENTALE

Committente: COMUNE DI FILETTINO (FR)
Largo Martiri Flatico,21 – 03010 FILETTINO (FR)

PROGETTISTA:
Arch. Sandro TUFI
Via Prenestina n° 237-Ceccano (FR)-03014
Part. I.V.A. 02121680603 C.F.: TFUSDR60D20E591
Tel.Fax 0775/594556 - Cell. 339/5035809
Email: tufi.sandro@gmail.com

Firmato digitalmente da
SANDRO TUFI
CN = TUFI SANDRO
O = Ordine Ingegneri Provincia di Frosinone
C = IT

Tavola: **AR 15**
Scala: 1:100
DATA: 20/03/2019
FILE: --

ALLEGATO:
RIFACIMENTO CENTRO STORICO
STATO DI FATTO
TRATTO 2
AGGIORNAMENTI