


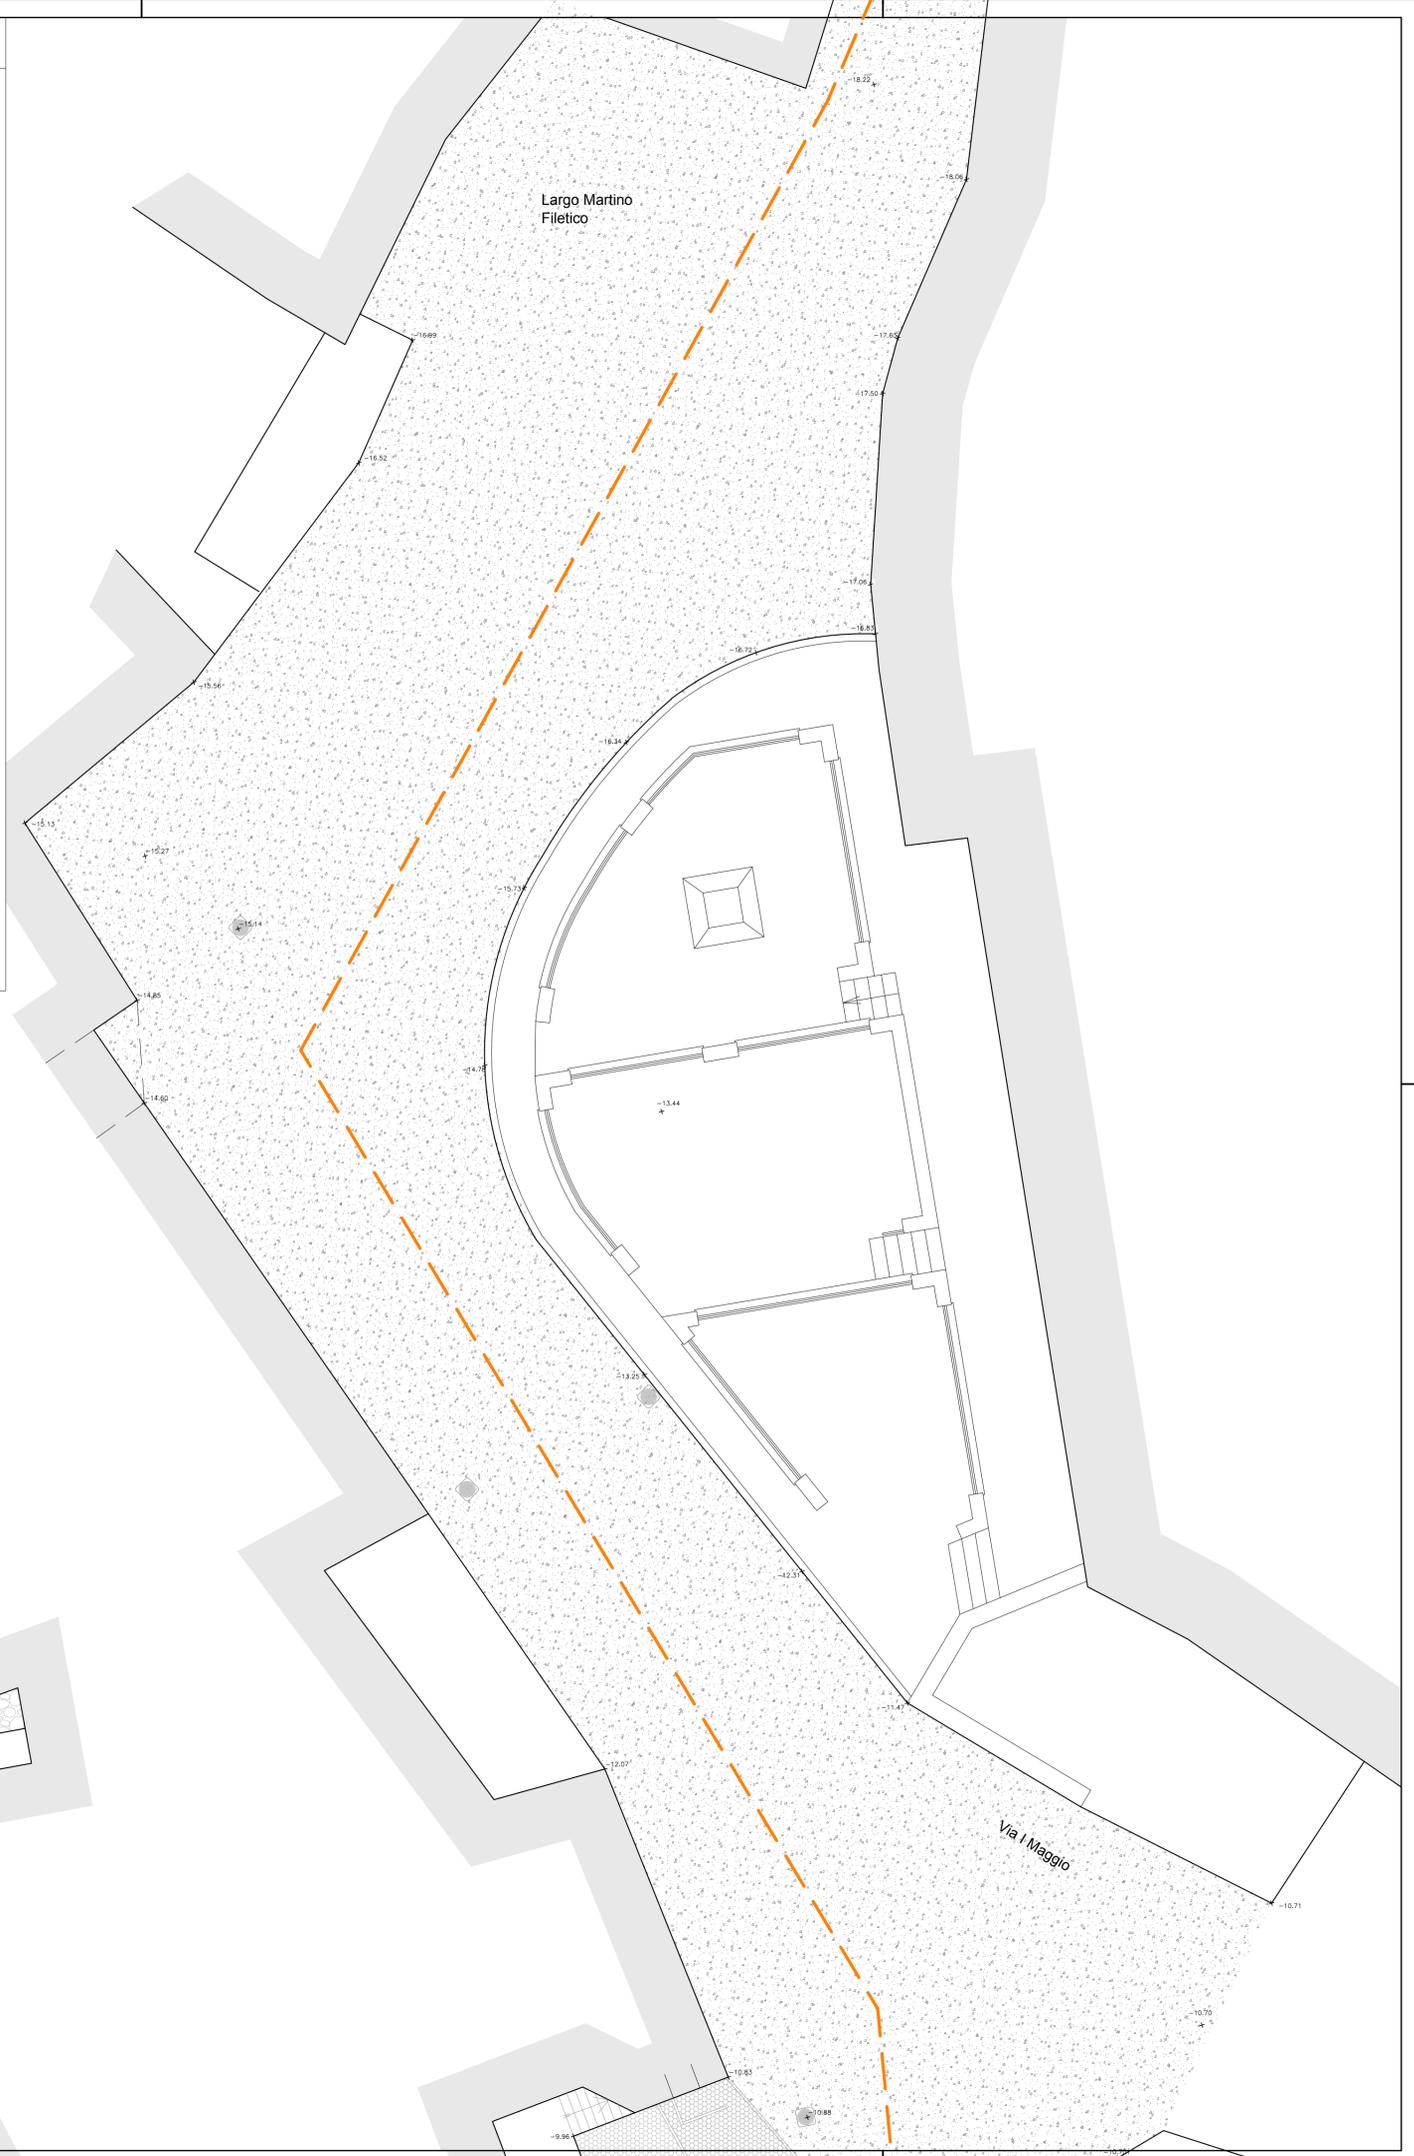

STATO DI FATTO		PROGETTO	
PAVIMENTAZIONI		PAVIMENTAZIONI	
	Asfalto		Asfalto
	Cemento		Cemento
	Porfido a Cubetti		Porfido a Cubetti
	Porfido a lastre irregolari		Porfido a lastre irregolari
	Coreno a lastre regolari		Coreno a lastre regolari
	Ciglio in coreno		Ciglio in coreno
RETI: IDRICA, ACQUE NERE E METEORICHE		RETI: IDRICA, ACQUE NERE E METEORICHE	
	Rete mista acque meteoriche e nere esistente Ø250 - Ø315		Rete acque nere esistente Ø250 - Ø315
	Rete idrica esistente Ø32 - Ø90		Rete acque meteoriche di progetto Ø250-Ø400
	Rete idrica di progetto Ø32 - Ø90		Rete idrica di progetto Ø32 - Ø90
	Chiusino ghisa - Messa a terra illum. pubblica, esistente		Chiusino ghisa - Rete idrica, di progetto
	Chiusino ghisa - Rete idrica, esistente		Chiusino ghisa - Rete Fognaria Nera, di progetto
	Chiusino ghisa - Rete Fognaria Nera, esistente		Cadoitoia ghisa - Acque bianche, di progetto
	Cadoitoia ghisa - Acque bianche, esistente		Cadoitoia ghisa - Acque bianche, di progetto
	Cadoitoia alluminio - Acque bianche, esistente		Cadoitoia ghisa - Acque bianche, di progetto
ARREDI		ARREDI	
	Cestino rifiuti		
	Fontana		
	Panchina		



COMUNE DI FILETTINO

PROVINCIA DI FROSINONE

PROGETTO ESECUTIVO



RISANAMENTO IDRICO AMBIENTALE

Committente: **COMUNE DI FILETTINO (FR)**
Largo Martin Filetico, 21 - 03010 FILETTINO (FR)

PROGETTISTA:
Arch. Sandro TUFI
Via Prenestina n° 237 - Serrone (FR) - 03010
Part. I.V.A. 02121680603 C.F.: TFUSDR66D12G659C
Tel./Fax 0775/595556 Cell. 3397035809
Email: tufi.sandro@gmail.com

Tavola	AR 17	Scala	1:100
DATA	20/03/2019	FILE	-
ALLEGATO	RIFACIMENTO CENTRO STORICO		
	STATO DI FATTO		
	TRATTO 4		
	AGGIORNAMENTI		

