



PLANIMETRIA GENERALE
scale 1:100

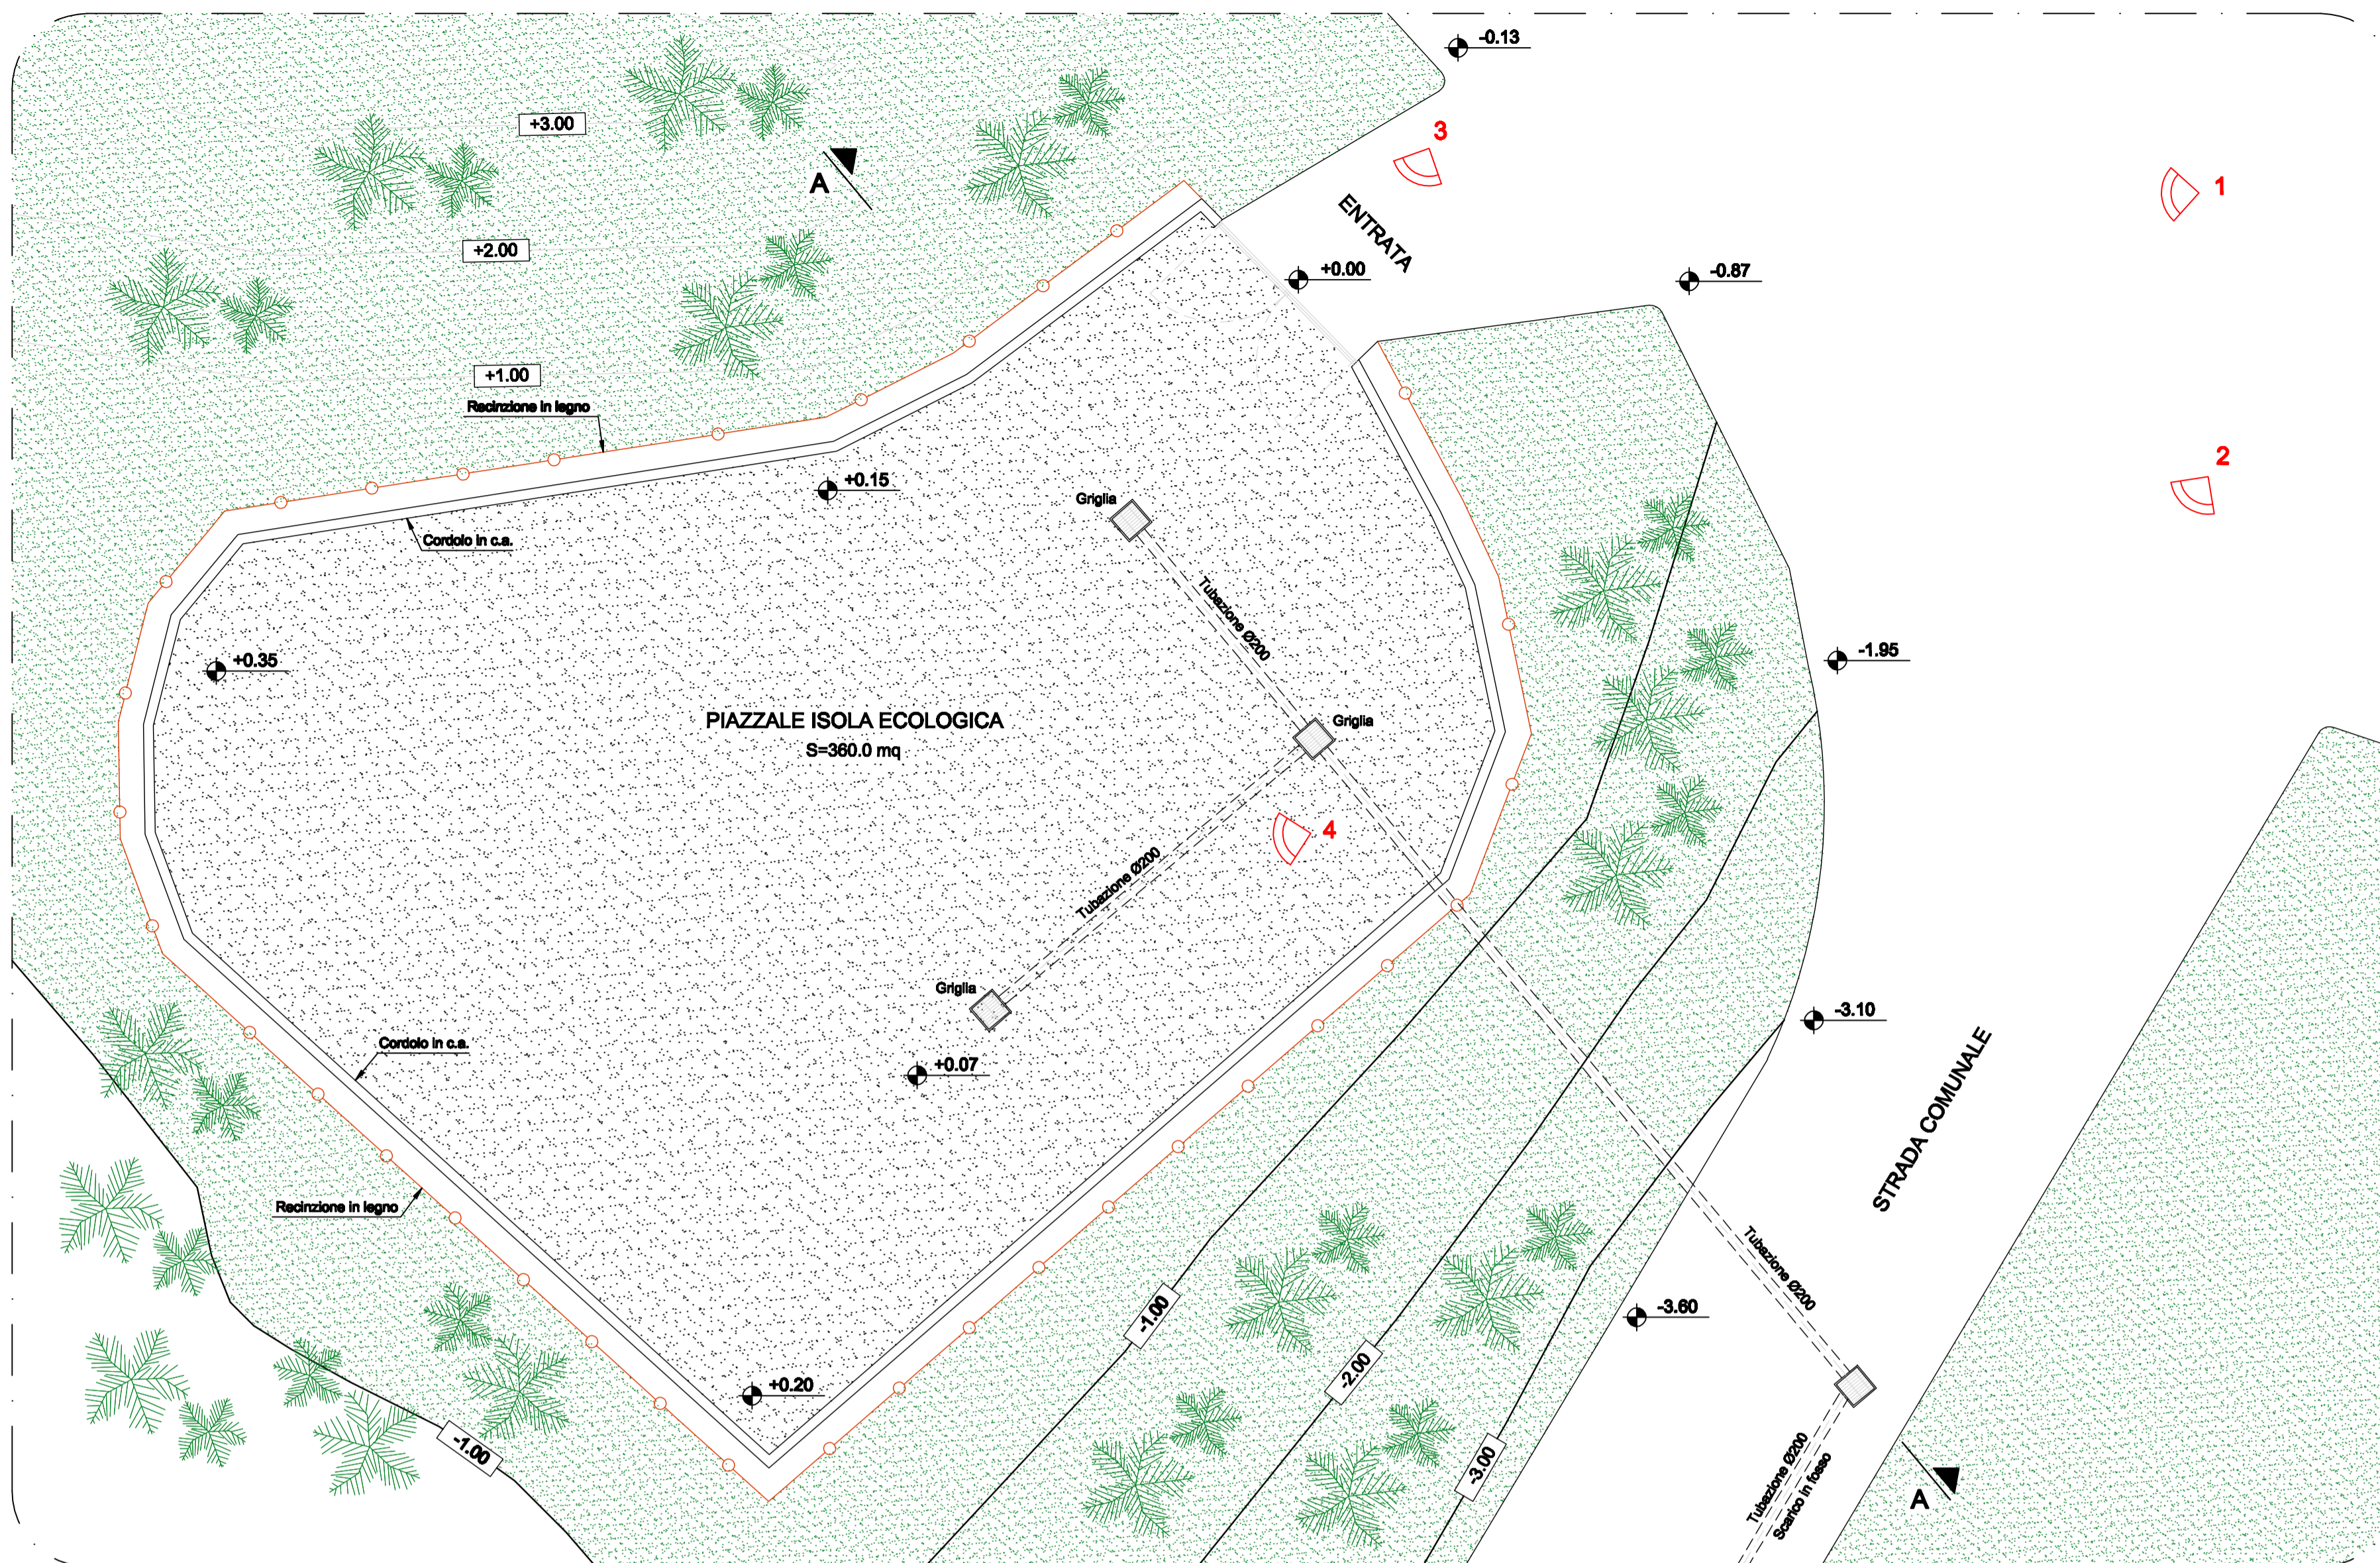

SEZIONE A-A
scale 1:100

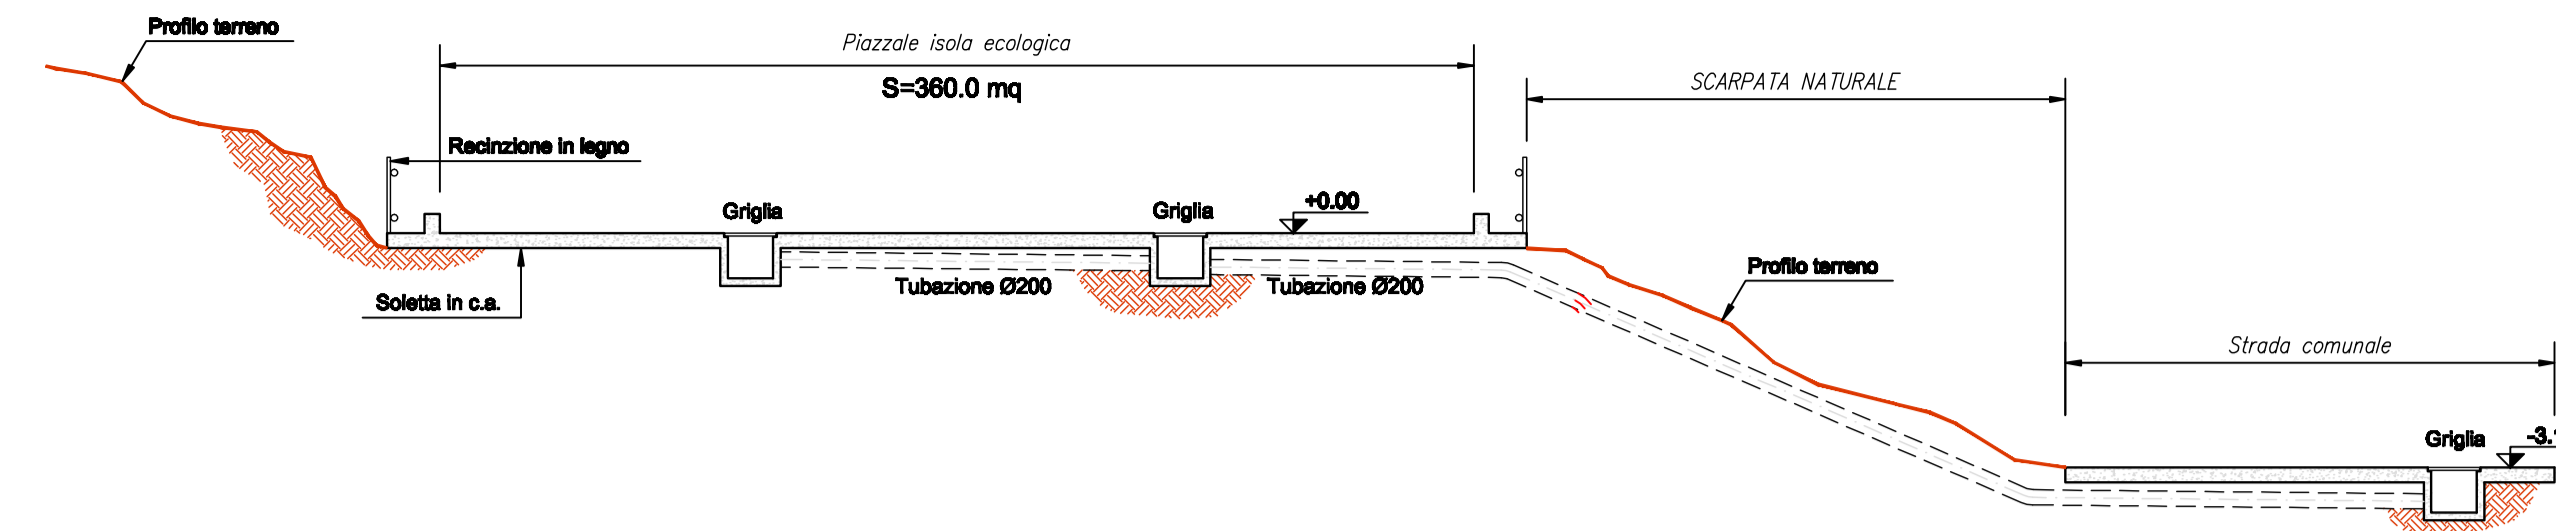

VISTA "1"



VISTA "2"



STRALCIO PRG



- "P" Parcheggio di progetto
- "ZR1" Rispetto di cimitero


VISTA "3"




VISTA "4"



QUADRO D'UNIONE

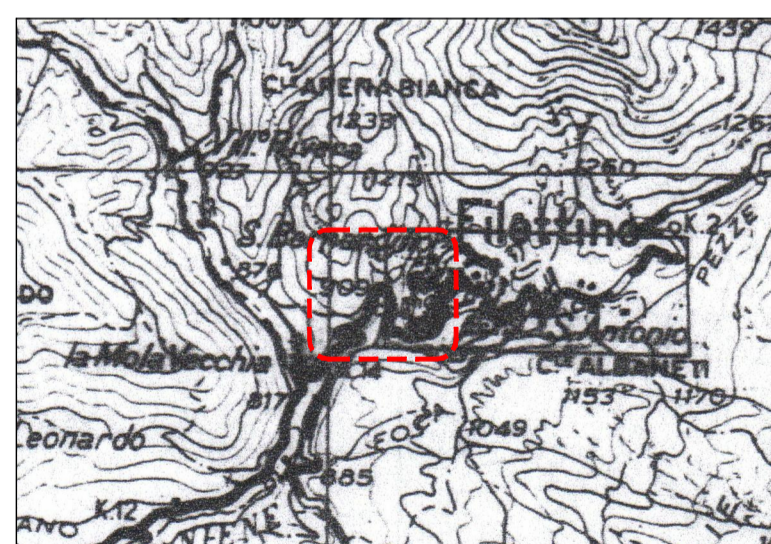


P.T.P.R. TAV. "A"

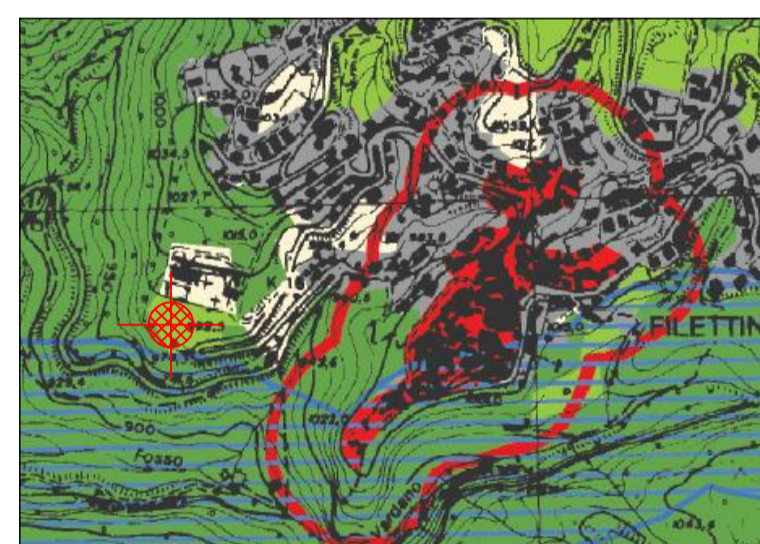


- Paesaggio naturale di continuità

P.T.P.R. TAV. "B"

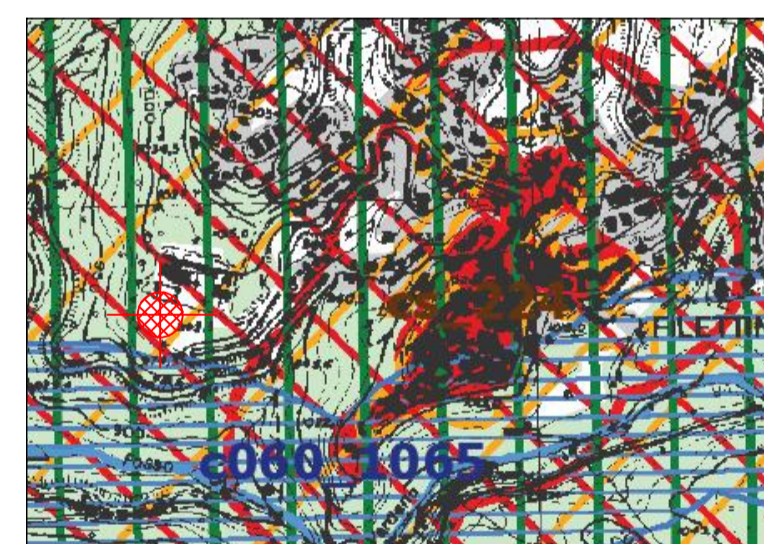

- Lett. c) e d) beni d'insieme: vaste località con valore estetico tradizionale, bellezze panoramiche - Art. 136 Divo 42/2004;
- Parche e riserve naturali - Art. 9 L.R. 24/98;
- Università agrarie uso civico - Art. 11 L.R. 24/98.


STRALCIO P.T.P. N. 8 - TAV. E1-3

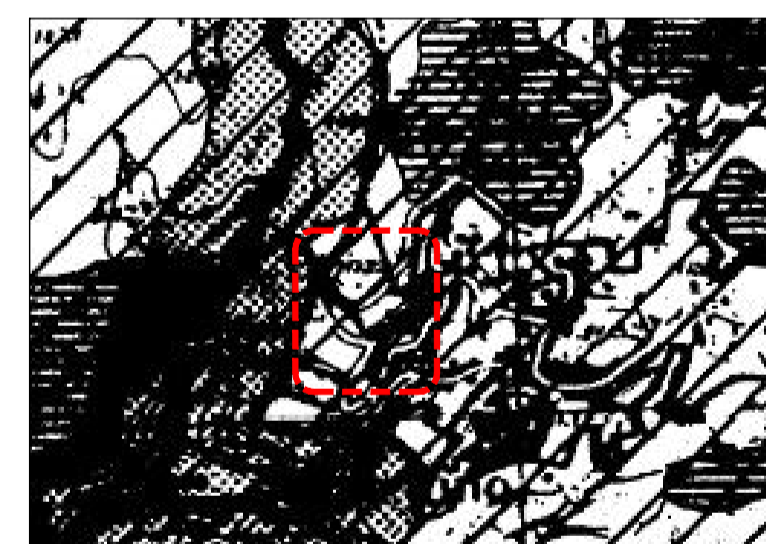

- Area sottoposta a vincolo di inedificabilità temporanea ai sensi degli artt. 1 ter e 1 quinquies della Legge 431/85.

PLANIMETRIA CATASTALE

scale 1:2000

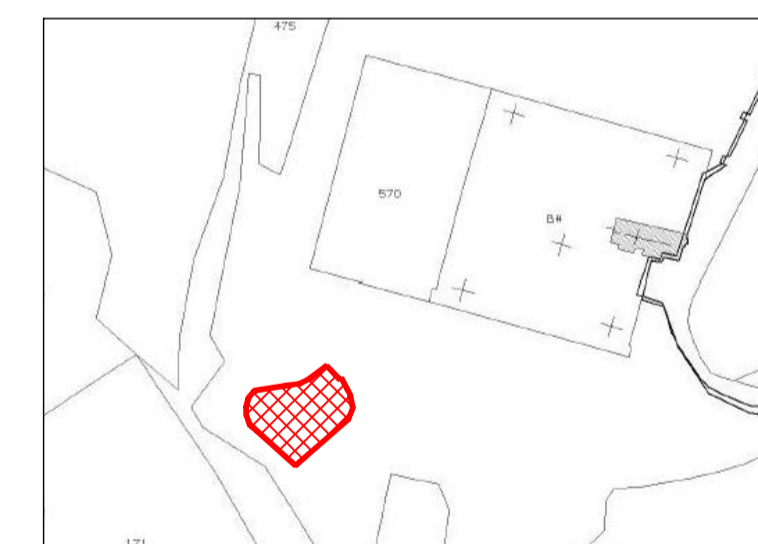


- Foglio 24 Particella 115

VISTA SATELLITE




P.T.P.R. TAV. "C"

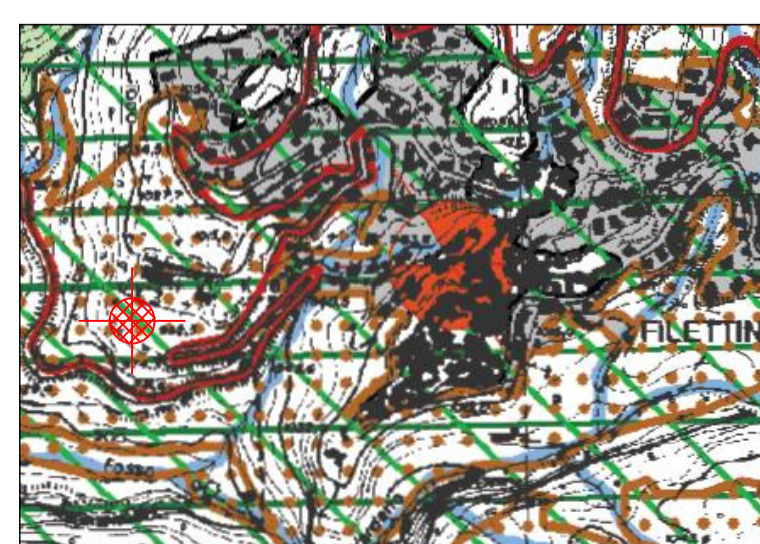

- Zone a protezione speciale (conservazione uccelli acquatici);
- Schema del Piano Regionale dei Parchi (areali);
- Pascoli, rocce, aree nude (Carta dell'uso del Suolo).

P.T.P.R. TAV. "D"

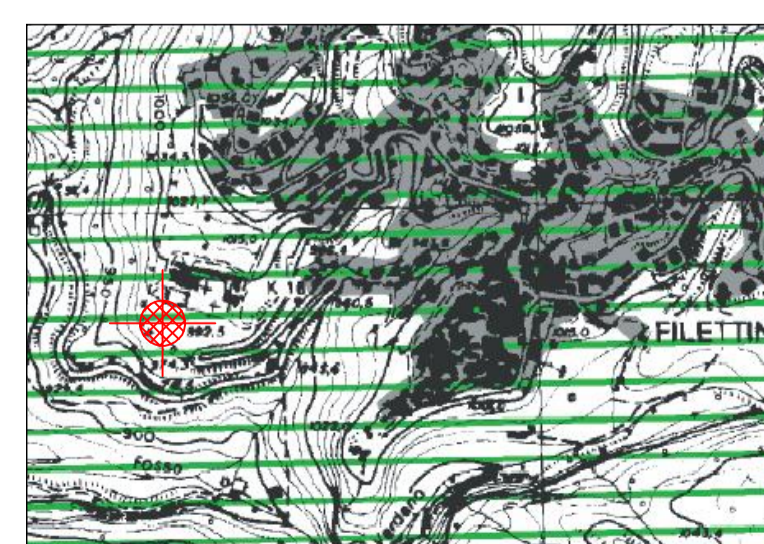

- Involuppo dei beni paesaggistici - Art. 134 lett. a e b Divo 42/04 Art. 22 L.R. 24/98.

STRALCIO P.T.P. N. 8 - TAV. E3-3



C3 - Prescrizione di successivo approfondimento mediante strumenti di maggiore specificazione.

STRALCIO PIANO ASSETTO PARCO



L2 - Tutela idrologica ed idrogeologica.

COMUNE DI FILETTINO
(Provincia di Frosinone)



GARA EUROPEA A PROCEDURA APERTA PER L'AFFIDAMENTO DEI SERVIZI DI RACCOLTA, TRASPORTO E CONFERIMENTO DEI RIFIUTI URBANI E ASSIMILATI, SERVIZI DI NETTEZZA URBANA, SPAZZAMENTO ED ALTRI SERVIZI CONNESSI E CORRELATI A QUELLI PRECEDENTI

RESPONSABILE UNICO DEL PROCEDIMENTO :

DOTT. ING. ANDREA PROIETTI
Largo Martin Filetino, 21
03010 Filetino (FR)

STAZIONE APPALTANTE :

COMUNE DI FILETTINO
Largo Martin Filetino, 21
03010 Filetino (FR)

REV.	DATA	DESCRIZIONE	REDATTO	VERIFICATO	APPROVATO
A	22/08/2016	Prima emissione	A. Proietti	A. Proietti	A. Proietti

ELABORATO:			File:	Progetto:
ISOLA ECOLOGICA COMUNALE PLANIMETRIA GENERALE			AR-001	ESE
Tipo elaborato:	Tavola:	Rev.:		
AR	001	A		
SCALA:	Varie			