


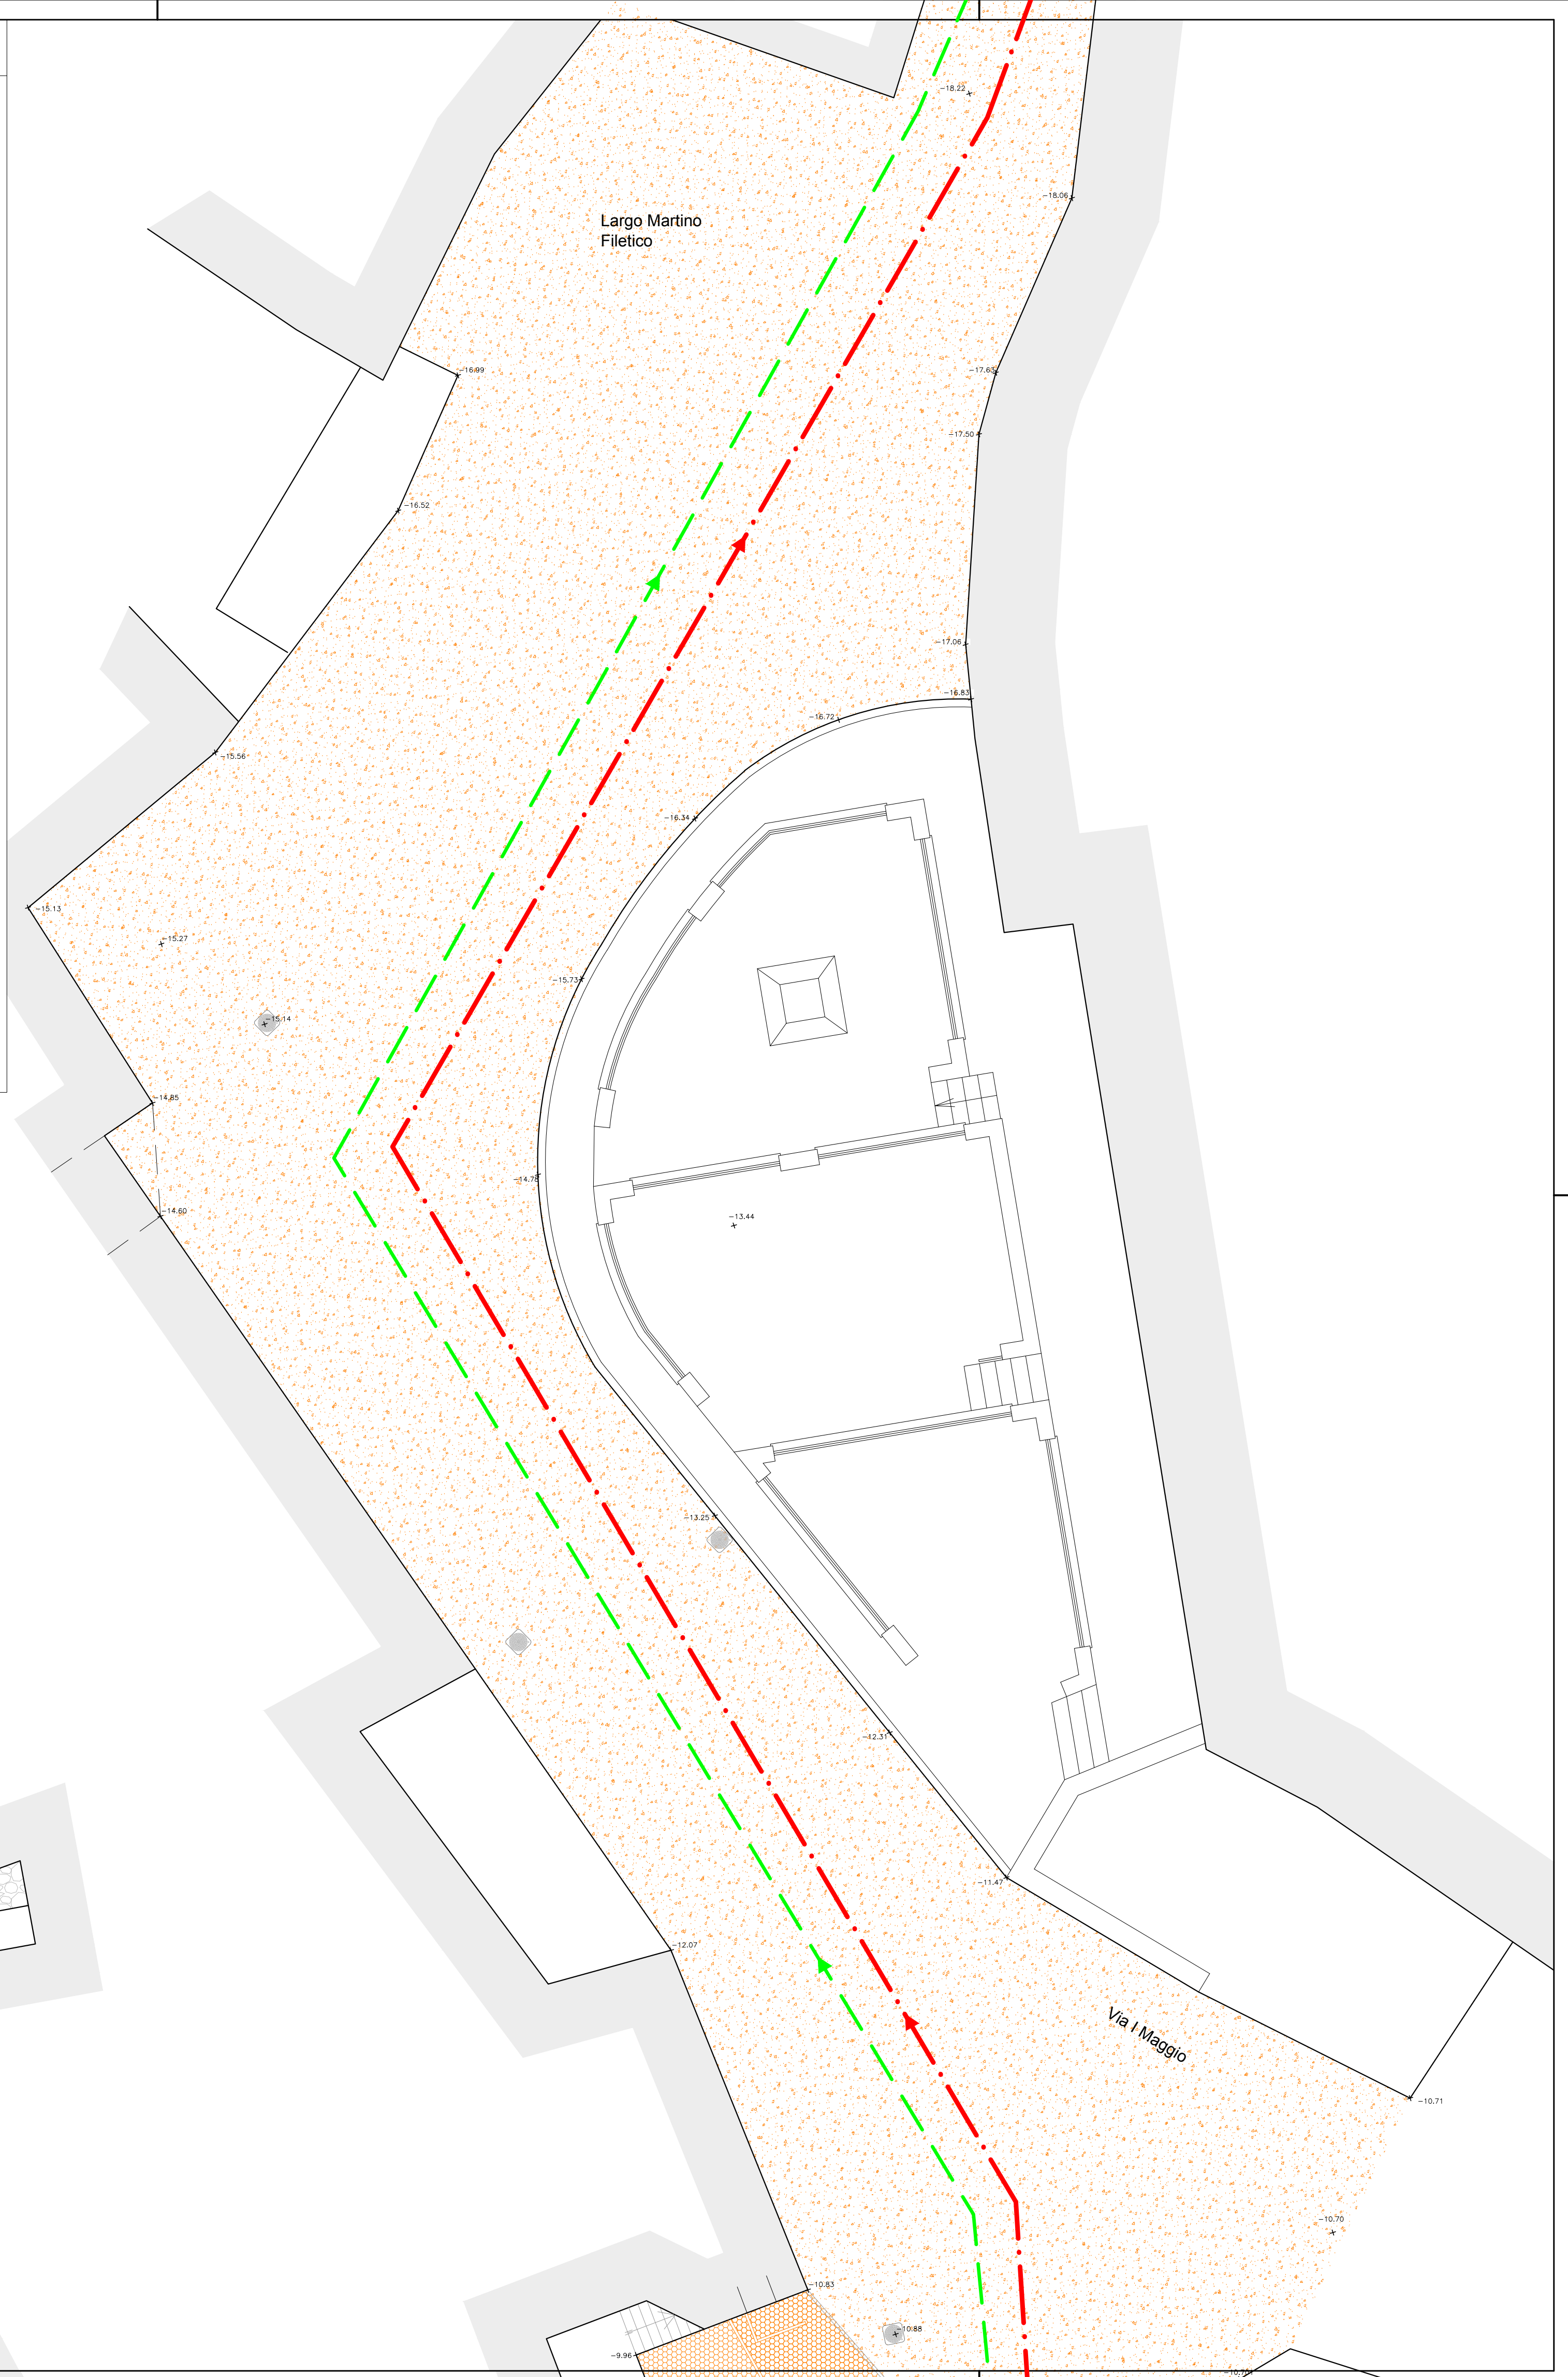

STATO DI FATTO		PROGETTO	
PAVIMENTAZIONI			
	Asfalto		Asfalto
	Cemento		Cemento
	Porfido a Cubetti		Porfido a Cubetti
	Porfido a lastre irregolari		Porfido a lastre irregolari
	Coreno a lastre regolari		Coreno a lastre regolari
	Ciglio in coreno		Ciglio in coreno
RETI: IDRICA, ACQUE NERE E METEORICHE			
	Rete mista acque meteoriche e nere esistenti Ø250 - Ø315		Rete acque nere esistenti Ø250 - Ø315
	Rete idrica esistente Ø32 - Ø90		Rete acque meteoriche di progetto Ø250-Ø400
	Rete idrica di progetto Ø32 - Ø90		Rete idrica di progetto Ø32 - Ø90
	Chiusino ghisa - Messa a terra illum. pubblica, esistente		Chiusino ghisa - Rete Idrica, di progetto
	Chiusino ghisa - Rete Idrica, esistente		Chiusino ghisa - Rete Fognaria Nera, di progetto
	Chiusino ghisa - Rete Fognaria Nera, esistente		Cadoitoia ghisa - Acque bianche, di progetto
	Cadoitoia ghisa - Acque bianche, esistente		Cadoitoia ghisa - Acque bianche, di progetto
	Cadoitoia alluminio - Acque bianche, esistente		
ARREDI			
	Cestino rifiuti		
	Fontana		
	Panchina		



COMUNE DI FILETTINO

PROVINCIA DI FROSINONE

PROGETTO ESECUTIVO



RISANAMENTO IDRICO AMBIENTALE

Committente: COMUNE DI FILETTINO (FR) Largo Martin Filetico,21 - 03010 FILETTINO (FR)		
PROGETTISTA:	Tavola AR 22	Scala 1:100
Arch. Sandro TUFI Via Prenestina n° 237-Serrone (FR)-03010 Part. I.V.A. 02121680603 C.F.: TFUSDR66D12G659C Tel./Fax 0775/595556 Cell. 3397035809 Email: tufi.sandro@gmail.com	DATA 20/03/2019	FILE -
ALLEGATO RIFACIMENTO CENTRO STORICO		
PROGETTO TRATTO 4		
AGGIORNAMENTI		

